


# ESQUEMA PARA LA CONEXIÓN DE LA FUENTE CEPLUSF

PARA LA CERRADURA STV

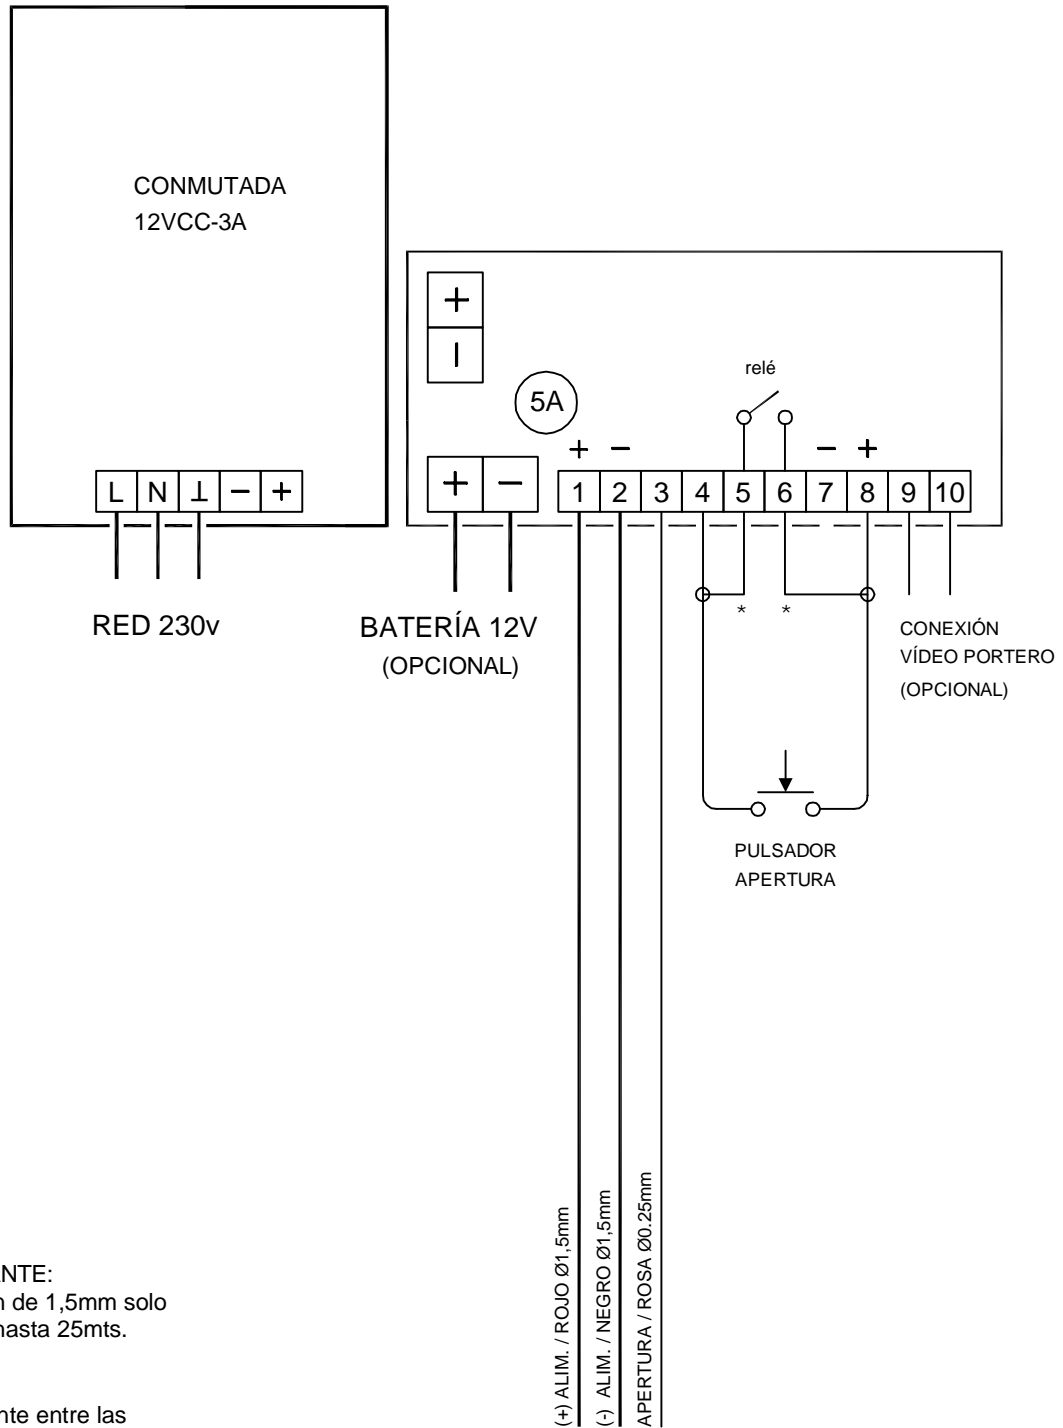

**IMPORTANTE:**  
La sección de 1,5mm solo es válida hasta 25mts.

\* Los puente entre las bornas 4-5 y 6-7 únicamente son necesarios si se utiliza la apertura por vídeo portero.

CONEXIONES CERRADURA

(+) ALIM. / ROJO Ø1,5mm  
(-) ALIM. / NEGRO Ø1,5mm  
APERTURA / ROSA Ø0,25mm