


CONEXIONADO MÍNIMO PARA LA CERRADURA MOD. CLAVE INTEGRAL

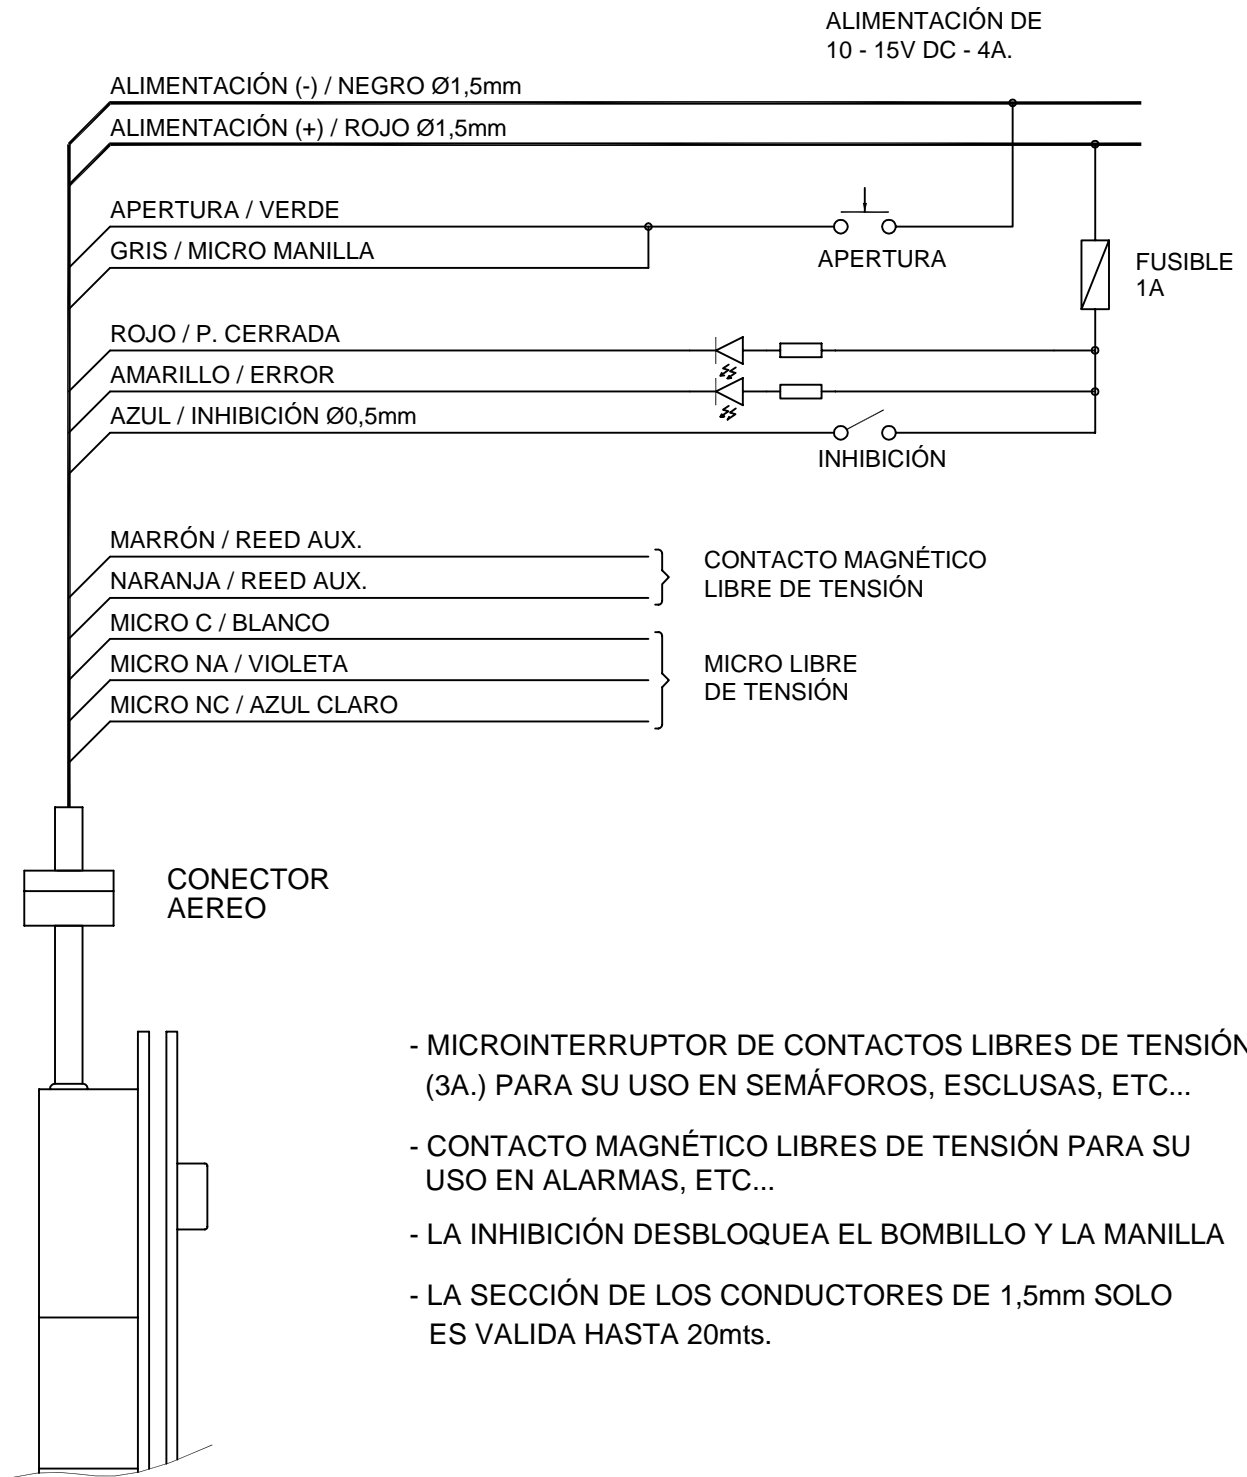

ESQUEMA DE INSTALACIÓN MÍNIMA RECOMENDADA.

CERRADURA
CLAVE INTEGRAL